

UCHWAŁA Nr LIV/225/10
RADY MIEJSKIEJ CHOJNOWA
z dnia 23 czerwca 2010 r.

zmieniająca uchwałę Rady Miejskiej Chojnowa z dnia 4 marca 2010 r. o przystąpieniu do sporządzenia zmiany miejscowego planu zagospodarowania przestrzennego terenów w mieście Chojnów.

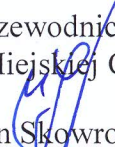
Na podstawie art.14 ustawy z dnia 27 marca 2003 r. o planowaniu i zagospodarowaniu przestrzennym (Dz.U. Nr 80 poz. 717 z póź. zm.), art.18 ust.2 pkt 5 ustawy z dnia 8 marca 1990 r o samorządzie gminnym (Dz.U. z 2001 r. Nr 142, poz.1591 z póź. zm.) uchwała się co następuje:

§1. W Uchwale Nr L/209/10 Rady Miejskiej Chojnowa z dnia 4 marca 2010 r, o przystąpieniu do sporządzenia zmiany miejscowego planu zagospodarowania przestrzennego terenów w mieście Chojnów, wprowadza się następujące zmiany:

- Załącznik graficzny do uchwały otrzymuje treść jak w załącznikach numery od 1 do 9 do niniejszej uchwały.

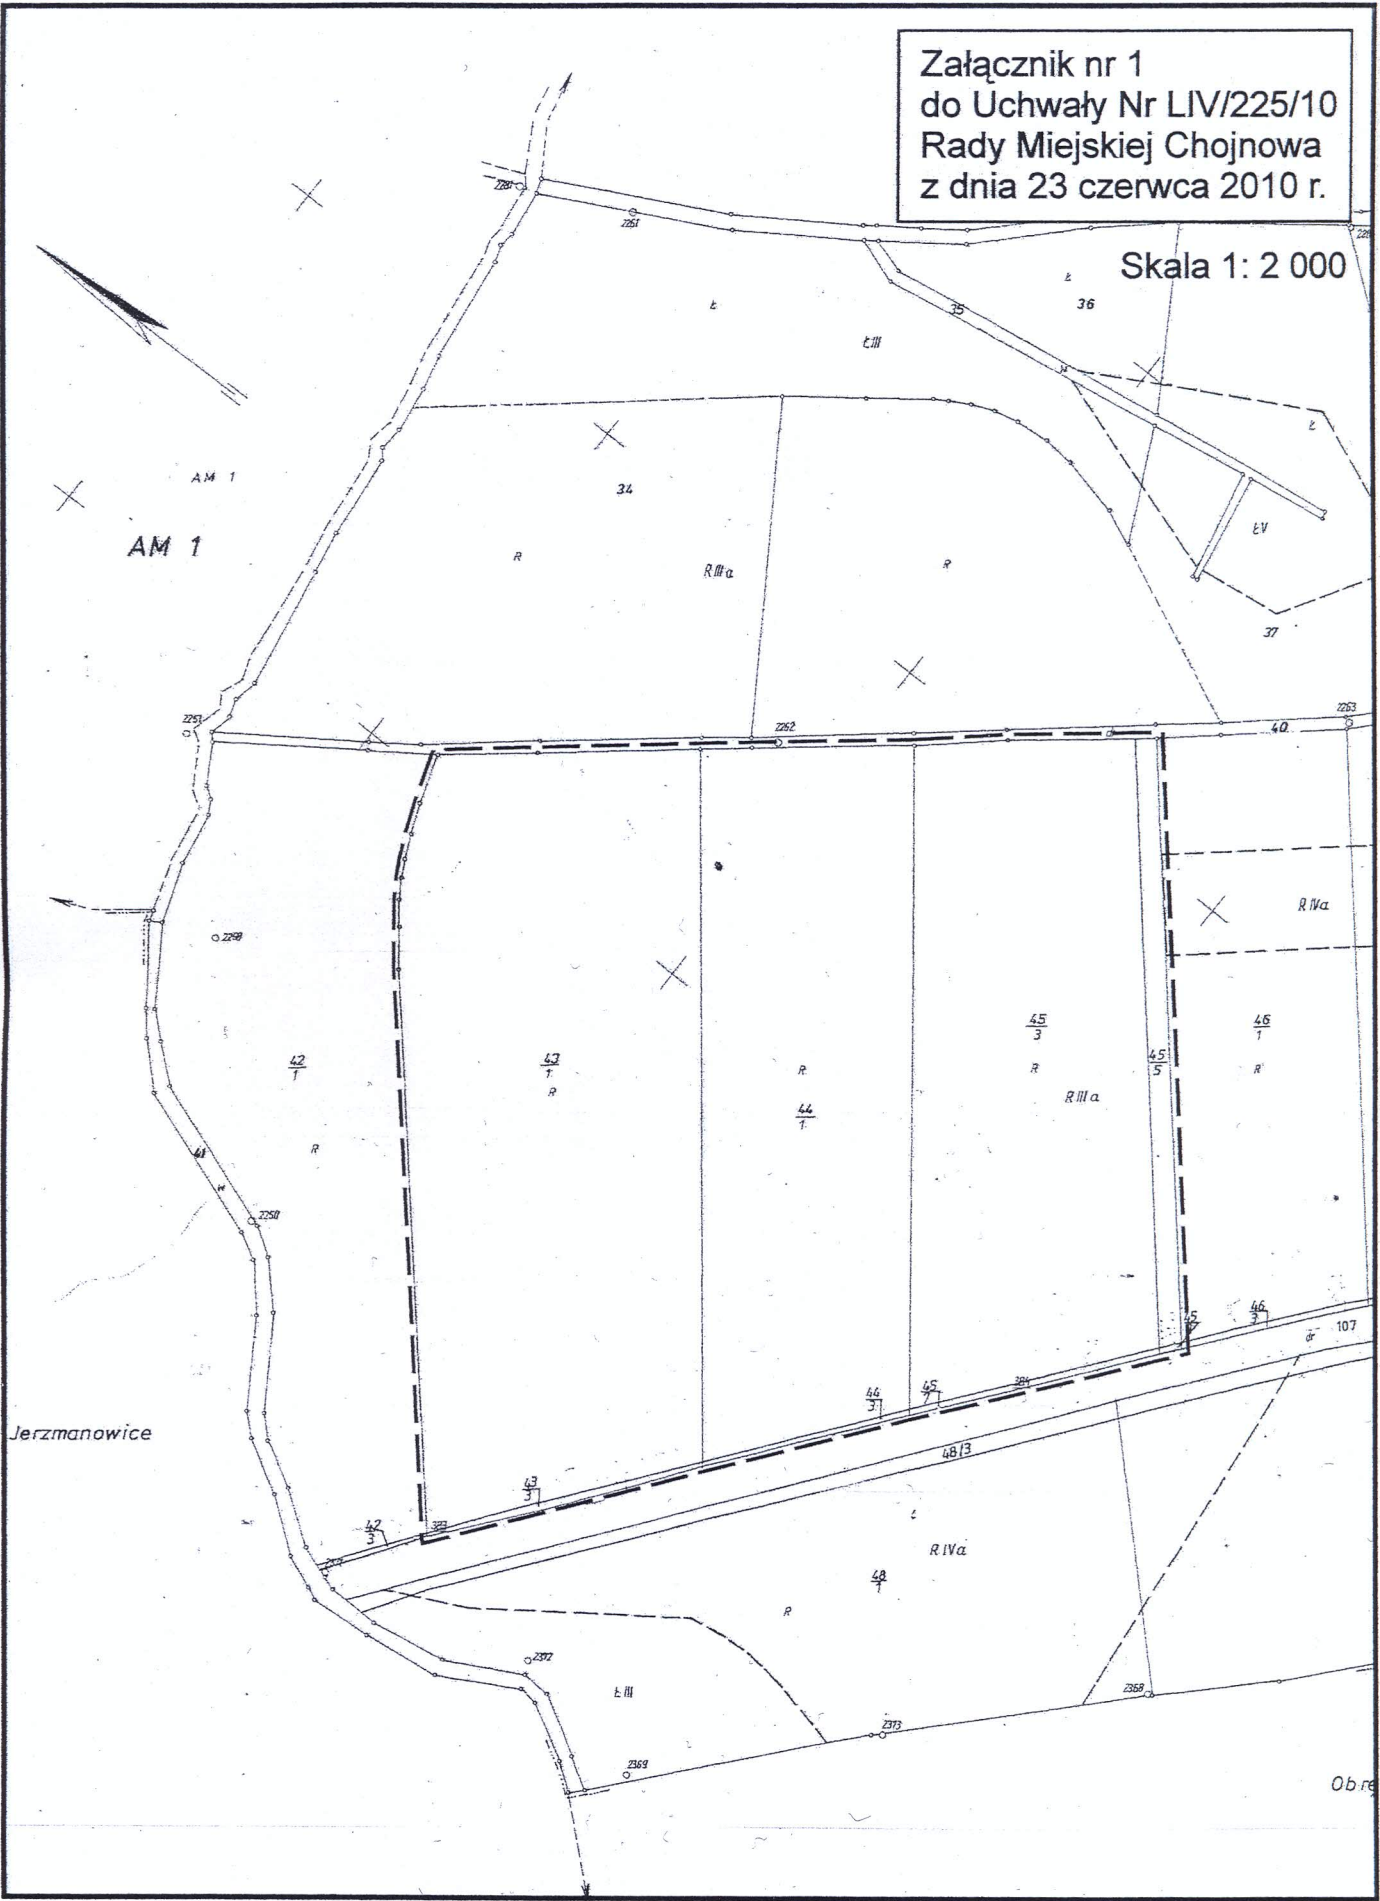
§2. Wykonanie uchwały powierza się Burmistrzowi Miasta.

§3. Uchwała wchodzi w życie z dniem podjęcia.

Przewodniczący
Rady Miejskiej Chojnowa

Jan Skowroński

Załącznik nr 1
do Uchwały Nr LIV/225/10
Rady Miejskiej Chojnowa
z dnia 23 czerwca 2010 r.

Skala 1: 2 000



Obręb 1

