

**Zarządzenie Nr 64/2017**  
**Burmistrza Miasta Chojnowa**  
**z dnia 31 maja 2017 r.**

**w sprawie obciążenia służebnością gruntową nieruchomości stanowiącej własność Gminy Miejskiej Chojnów oznaczonej numerem geodezyjnym 450/17 położonej w obrębie 4 miasta Chojnowa**

Na podstawie art. 30 ust. 2 pkt 3 ustawy z dnia 8 marca 1990 r. o samorządzie gminnym (Dz. U. z 2016 r., poz. 446 j.t.), art. 13 ust. 1 ustawy z dnia 21 sierpnia 1997 r. o gospodarce nieruchomościami (Dz. U. z 2016 r., poz. 2147 ze zm.), art. 285 § 1 Kodeksu Cywilnego (Dz. U. z 2016, poz. 380 j.t.) oraz § 29 Uchwały Nr V/22/11 Rady Miejskiej Chojnowa z dnia 31 marca 2011 r. w sprawie określenia zasad gospodarowania nieruchomościami stanowiącym własność Gminy Miejskiej Chojnów /Dz. U. z 2011 r. Nr 88, poz. 1361/, Burmistrz Miasta zarządza, co następuje:

§ 1.

1. Wyraża się zgodę na ustanowienie służebności gruntowej na części nieruchomości oznaczonej numerem geodezyjnym jako działka 450/17, położonej przy ul. Kolejowej w obrębie 4 miasta Chojnowa, stanowiącą własność Gminy Miejskiej Chojnów, objętej księgą wieczystą LE1Z/00013615/5, prowadzoną przez Sąd Rejonowy - Wydział Ksiąg Wieczystych w Złotoryi, na rzecz każdego z współwłaścicieli nieruchomości oznaczonej numerem geodezyjnym 450/16.
2. Służebność gruntowa, o której mowa w ust. 1, polegać będzie na prawie przejazdu i przechodu przez działkę nr 450/17.
3. Służebność gruntowa, o której mowa w ust. 1, zostaje ustanowiona nieodpłatnie i bezterminowo w pasie gruntu o szerokości 4 m od wjazdu z drogi publicznej tj. ul. Kolejowej, wzdłuż granicy z działką 59/15, zgodnie z załącznikiem mapowym.

§ 2.

Wykonanie zarządzenia powierza Naczelnikowi Wydziału Gospodarki Gruntami i Ochrony Środowiska.

§ 3.

Zarządzenie wchodzi w życie z dniem podpisania.

**Burmistrz Miasta**

  
**Jan Serkies**

województwo :dolnośląskie , powiat : legnicki, Miasto :Chojnów (24)  
obręb:0004, działka nr 450/15.

# MAPA Z PROJEKTEM PODZIAŁU

**GEORYS**  
ZAKŁAD USŁUG  
GEODEZYJNYCH  
mgr inż. Jerzy Cytrycki  
59-225 Chojnów, Piotrowice 38  
NIP 694-102-19-83 Id. 390475420  
tel/fax: 076/81 91 036, tel.kom. 0608 083 567


KOPIA MAPY ZASADNICZEJ

skala 1 : 500 (wycinek sekcji 452.133.0834.)

GK.6

Załącznik do Zarządzenia  
Nr 64/2017  
z dnia 31.05.2017 r.

**BURMISTRZ**  
mgr Jan Serkies

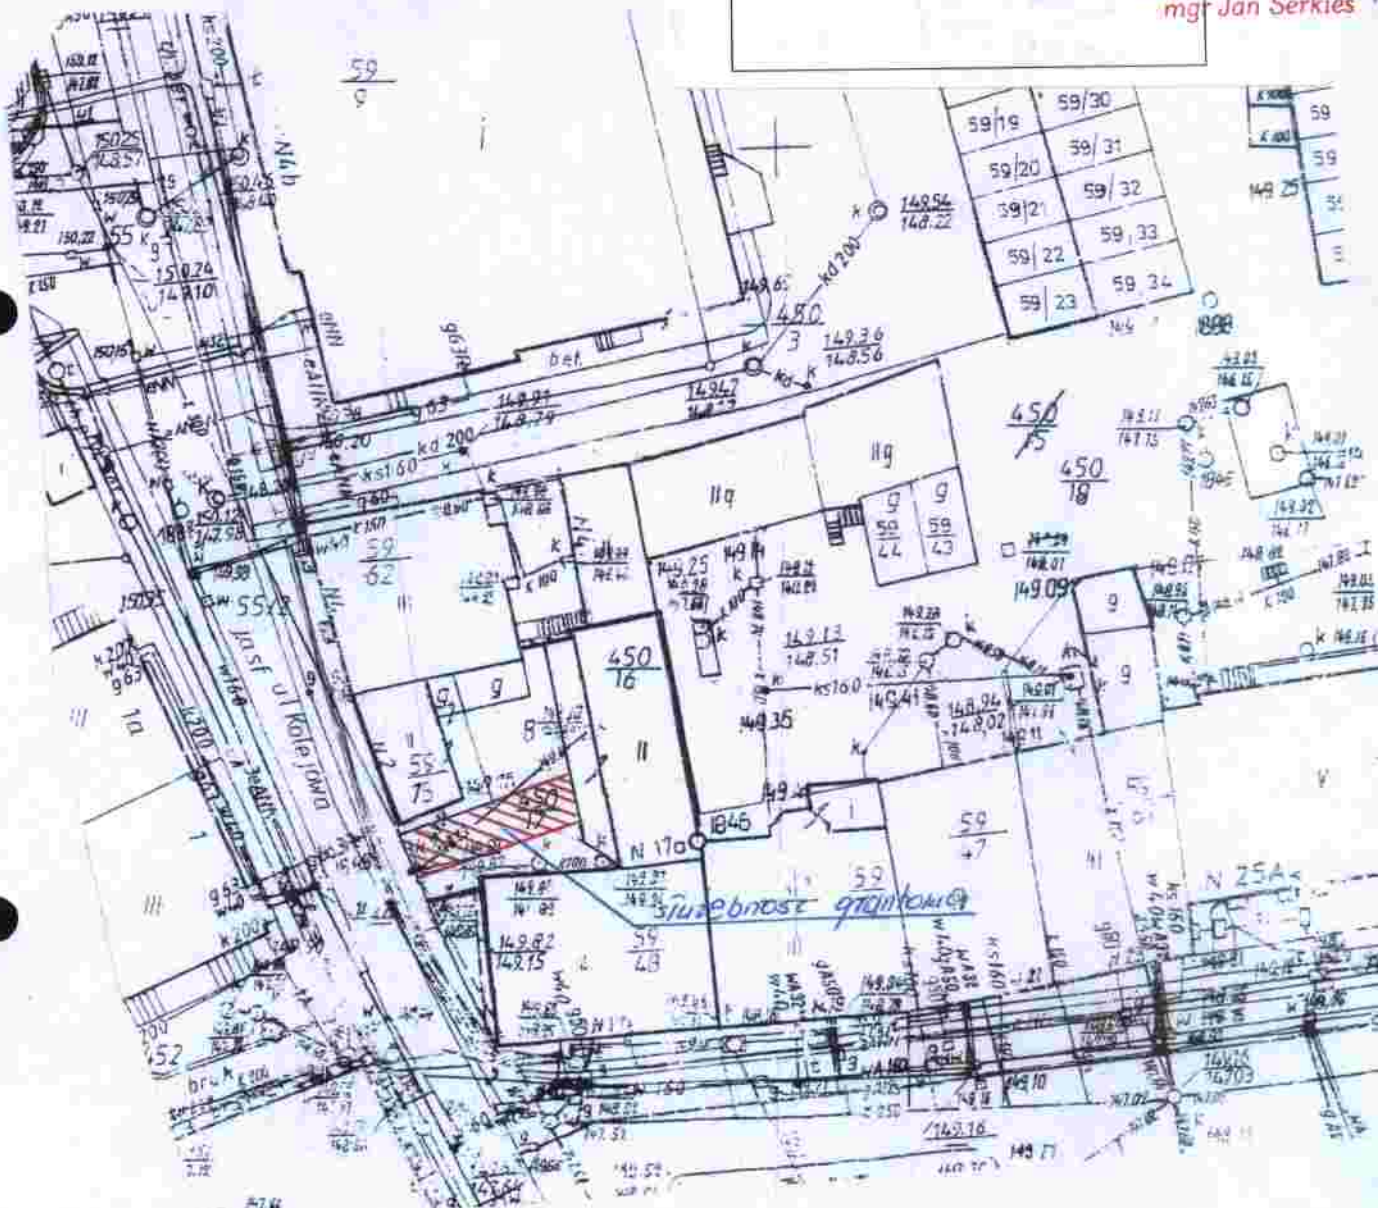

1000  
waga !!!

owo wydzielona działka nr 450/16 nie posiada dostępu do drogi publicznej,  
zgodnie z postanowieniem Burmistrza Chojnowa na działce nr 450/17 zostanie  
stanowiona służebność przejazdu i przechodu na rzecz każdego właściciela  
działki 450/16.

**GEODETA**  
mgr inż. Jerzy Cytrycki

Uprawniony do wykonywania samodzielnych  
funkcji w dziedzinie geodezji i kartografii.  
Świadectwo nr 9401 z dnia 19.05.1990 roku  
59-225 Chojnów, Piotrowice 38  
tel 076/81 91 036, tel.kom. 0608 083 567